


# ΕΦΗΜΕΡΙΣ ΤΗΣ ΚΥΒΕΡΝΗΣΕΩΣ
## ΤΗΣ ΕΛΛΗΝΙΚΗΣ ΔΗΜΟΚΡΑΤΙΑΣ

ΕΝ ΑΘΗΝΑΙΣ ΤΗι 14 ΑΥΓΟΥΣΤΟΥ 1978 | ΤΕΥΧΟΣ ΤΕΤΑΡΤΟΝ | ΑΡΙΘΜΟΣ ΦΥΛΛΟΥ 414


## ΠΕΡΙΕΧΟΜΕΝΑ

### ΑΠΑΛΛΟΤΡΙΩΣΕΙΣ

**ΑΝΑΚΟΙΝΩΣΕΙΣ**



### ΠΟΛΕΟΔΟΜΙΑ

**ΑΠΟΦΑΣΕΙΣ**



## ΑΠΑΛΛΟΤΡΙΩΣΕΙΣ

**ΑΝΑΚΟΙΝΩΣΕΙΣ**

Ἀριθ. Β. 3301/Φ 57 (1)

Περὶ ἀνακοινώσεως παρακαταθέσεως ἀποζημιώσεως γιὰ ἀπαλλοτρίωση ἀκινήτων γιὰ τὴν κατασκευὴ Κορίνθου Ἄργους Τριπόλεως Καλαμάτας.

### Ο ΥΠΟΥΡΓΟΣ ΔΗΜΟΣΙΩΝ ΕΡΓΩΝ

Ἔχοντας ὑπόψη τὰ ἄρθρα 7 καὶ 8 τοῦ Ν.Δ. 797/1971 «περὶ ἀναγκαστικῶν ἀπαλλοτριώσεων» γνωστοποιοῦμε σὲ ὅσους ἔχουν ἢ διεκδικοῦν δικαιώματα κυριότητας σὲ ἀκίνητα ποὺ ἀπαλλοτριώθηκαν ἀναγκαστικὰ μὲ τὴ Δ. 4251/4918/23-7-1976 κοινὴ ἀπόφαση τῶν Ὑπουργῶν Οἰκονομικῶν καὶ Δημοσίων Ἔργων (Φ.Ε.Κ. 226/76 γιὰ τὴν κατασκευὴ Κορίνθου Ἄργους Τριπόλεως Καλαμάτας, καθὼς καὶ τοὺς ἐνυπόθηκους δανειστὲς καὶ τοὺς τρίτους γενικὰ διεκδικητὲς τῶν ἀκινήτων αὐτῶν, ὅτι ἡ ἀποζημίωση τῆς ἐδαφικῆς ἐπιφάνειας καὶ τῶν ἐπικειμένων της, ὅπως περιγράφεται στὸ σχετικὸ κτηματολογικὸ πίνακα, ἡ ὁποία καθορίστηκε μὲ τὴ 223/1977 ἀπόφαση τοῦ Μονομελοῦς Πρωτοδικείου Τριπόλεως, ἔχει παρακατατεθεῖ στὸ Γραφεῖο Παρακαταθηκῶν Τριπόλεως καὶ ἔχει ἐκδοθεῖ τὸ 9272/23-6-1978 γραμμάτιο συστάσεως παρακαταθήκης δραχ. (4.197.677).

Ἡ ἀποζημίωση θὰ ἐκδοθεῖ στὰ πρόσωπα ποὺ θὰ ἀναγνωρισθοῦν δικαιοῦχοι κατὰ τὴ νόμιμη διαδικασία.

Ἡ ἀνακοίνωση αὐτὴ νὰ δημοσιευθεῖ στὴν Ἐφημερίδα τῆς Κυβερνήσεως.

Ἀθῆναι, 11 Ἰουλίου 1978

Μὲ Ἐντολὴ Ὑπουργοῦ
Ὁ Διευθυντὴς
Λ. ΒΑΦΕΙΑΔΗΣ

Ἀριθ. Β. 3300/Φ 55 (2)

Περὶ ἀνακοινώσεως παρακαταθέσεως ἀποζημιώσεως γιὰ ἀπαλλοτρίωση ἀκινήτων γιὰ τὴ διάνοιξη τῆς Ἐθνικῆς ὁδοῦ Κορίνθου Ἄργους Τριπόλεως Καλαμάτας (χθ 6 + 700 — 18 + 672).

### Ο ΥΠΟΥΡΓΟΣ ΔΗΜΟΣΙΩΝ ΕΡΓΩΝ

Ἔχοντας ὑπόψη τὰ ἄρθρα 7 καὶ 8 τοῦ Ν.Δ. 797/1971 «περὶ ἀναγκαστικῶν ἀπαλλοτριώσεων» γνωστοποιοῦμε σὲ ὅσους ἔχουν ἢ διεκδικοῦν δικαιώματα κυριότητας σὲ ἀκίνητα ποὺ ἀπαλλοτριώθηκαν ἀναγκαστικὰ μὲ τὴ Δ.3952/4518/23-7-1976 κοινὴ ἀπόφαση τῶν Ὑπουργῶν Οἰκονομικῶν καὶ Δημοσίων Ἔργων (ΦΕΚ 224/76 τ. Δ. γιὰ τὴ διάνοιξη τῆς Ἐθνικῆς ὁδοῦ Κορίνθου Ἄργους Τριπόλεως Καλαμάτας (χθ 6 + 700 — 18 + 672), καθὼς καὶ τοὺς ἐνυπόθηκους δανειστὲς καὶ τοὺς τρίτους γενικὰ διεκδικητὲς τῶν ἀκινήτων αὐτῶν, ὅτι ἡ ἀποζημίωση τῆς ἐδαφικῆς ἐπιφάνειας καὶ τῶν ἐπικειμένων της, ὅπως περιγράφονται στὸ σχετικὸ κτηματολογικὸ πίνακα, ἡ ὁποία καθορίστηκε μὲ τὴ 224/77 ἀπόφαση τοῦ Μονομελοῦς Πρωτοδικείου Τριπόλεως, ἔχει παρακατατεθεῖ στὸ Γραφεῖο Παρακαταθηκῶν Τριπόλεως καὶ ἔχει ἐκδοθεῖ τὸ 9271/23-6-1978 γραμμάτιο συστάσεως παρακαταθήκης δραχ. (12.504.605).

Ἡ ἀποζημίωση θὰ ἀποδοθεῖ στὰ πρόσωπα ποὺ θὰ ἀναγνωρισθοῦν δικαιοῦχοι κατὰ τὴ νόμιμη διαδικασία.

Η ανακοίνωση αυτή νά δημοσιευθεῖ στήν 'Εφημερίδα τῆς Κυβερνήσεως.

'Αθῆναι, 11 'Ιουλίου 1978

Μὲ 'Εντολὴ 'Υπουργοῦ
'Ο Διευθυντὴς
Λ. ΒΑΦΕΙΑΔΗΣ

'Αριθ. 3399 (3)

Περὶ παρακαταθέσεως ἀποζημιώσεως γιὰ ἀπαλλοτρίωση ἀκινήτων γιὰ τὴν κατασκευὴ 'Εθνικῆς ὁδοῦ Πατρῶν Πύργου 'Αρχ. 'Ολυμπίας τμῆμα ἐξόδου πόλεως Πύργου 'Αρχαίας 'Ολυμπίας.

**Ο ΥΠΟΥΡΓΟΣ ΔΗΜΟΣΙΩΝ ΕΡΓΩΝ**

"Εχοντας ὑπόψη τὰ ἄρθρα 7 καὶ 8 τοῦ Ν.Δ. 797/1971 «περὶ ἀναγκαστικῶν ἀπαλλοτριώσεων» γνωστοποιοῦμε σὲ ὅσους ἔχουν ἢ διεκδικοῦν δικαιώματα κυριότητας σὲ ἀκίνητα ποὺ ἀπαλλοτριώθηκαν ἀναγκαστικὰ μὲ τὴν Δ. 3078/3507/23-7-76 κοινὴ ἀπόφαση τῶν 'Υπουργῶν Οἰκονομικῶν καὶ Δημοσίων "Εργων (ΦΕΚ 226/76 τ. Δ' γιὰ τὴν κατασκευὴ 'Εθνικῆς ὁδοῦ Πατρῶν Πύργου 'Αρχ. 'Ολυμπίας τμῆμα ἐξόδου πόλεως Πύργου 'Αρχαίας 'Ολυμπίας, καθὼς καὶ τοὺς ἐνυπόθηκους δανειστὲς καὶ τοὺς τρίτους γενικὰ διεκδικητὲς τῶν ἀκινήτων αὐτῶν, ὅτι ἡ ἀποζημίωση τῆς ἐδαφικῆς ἐπιφάνειας καὶ τῶν ἐπικειμένων της, ὅπως περιγράφονται στὸ σχετικὸ κτηματολογικὸ πίνακα, ἡ ὁποία καθορίστηκε μὲ τὴν 415/77 ἀπόφαση τοῦ Μονομελοῦς Πρωτοδικείου 'Ηλείας, ἔχει παρακατατεθεῖ στὸ Γραφεῖο Παρακαταθηκῶν Πύργου καὶ ἔχει ἐκδοθεῖ τὸ 40287/30-6-78 γραμμάτιο συστάσεως παρακαταθήκης (δραχ. 38.277.440).

'Η ἀποζημίωση θὰ ἀποδοθεῖ στὰ πρόσωπα ποὺ θὰ ἀναγνωρισθοῦν δικαιοῦχοι κατὰ τὴ νόμιμη διαδικασία.

'Η ἀνακοίνωση αὐτὴ θὰ δημοσιευθεῖ στὴν 'Εφημερίδα τῆς Κυβερνήσεως.

'Αθῆναι, 11 'Ιουλίου 1978

Μὲ 'Εντολὴ 'Υπουργοῦ
'Ο Διευθυντὴς
Λ. ΒΑΦΕΙΑΔΗΣ

'Αριθ. Β2/3440/Φ 12α Θεσ. (4)

Περὶ παρακαταθέσεως ἀποζημιώσεως γιὰ ἀπαλλοτρίωση ἀκινήτων γιὰ τὴ διάνοιξη τῆς ἐσωτερικῆς περιφερειακῆς ὁδοῦ Θεσ/νίκης τμῆμα ἰσόπεδος κόμβος Κ 16 κλπ.

**Ο ΥΠΟΥΡΓΟΣ ΔΗΜΟΣΙΩΝ ΕΡΓΩΝ**

"Εχοντας ὑπόψη τὰ ἄρθρα 7 καὶ 8 τοῦ Ν.Δ. 797/1971 «περὶ ἀναγκαστικῶν ἀπαλλοτριώσεων» γνωστοποιοῦμε σὲ ὅσους ἔχουν ἢ διεκδικοῦν δικαιώματα κυριότητας σὲ ἀκίνητα ποὺ ἀπαλλοτριώθηκαν ἀναγκαστικὰ μὲ τὴ Δ. 1756/2486/76 κοινὴ ἀπόφαση τῶν 'Υπουργῶν Οἰκονομικῶν καὶ Δημοσίων "Εργων (ΦΕΚ 125/74 τ. Δ') γιὰ τὴ διάνοιξη τῆς ἐσωτερικῆς περιφερειακῆς ὁδοῦ Θεσσαλονίκης τμῆμα ἰσόπεδος κόμβος Κ 16 κλπ. καθὼς καὶ τοὺς ἐνυπόθηκους δανειστὲς καὶ τοὺς τρίτους γενικὰ διεκδικητὲς τῶν ἀκινήτων αὐτῶν, ὅτι ἡ ἀποζημίωση τῆς ἐδαφικῆς ἐπιφάνειας καὶ τῶν ἐπικειμένων της, ὅπως, περιγράφονται στὸ σχετικὸ κτηματολογικὸ πίνακα ἡ ὁποία καθορίστηκε μὲ τὴ 1755/76 ἀπόφαση τοῦ 'Εφετείου Θεσ/νίκης, ἔχει παρακατατεθεῖ στὸ 'Υποκατάστημα τοῦ Ταμείου Παρακαταθηκῶν Θεσσαλονίκης καὶ ἔχει ἐκδοθεῖ τὸ 240294/26.6.1978 γραμμάτιο συστάσεως παρακαταθήκης δρχ. (12.466.630) δώδεκα ἑκατομμύρια τετρακόσιες ἑξήντα ἕξι χιλιάδες ἑξακόσιες τριάντα.

'Η ἀποζημίωση θὰ ἀποδοθεῖ στὰ πρόσωπα ποὺ θὰ ἀναγνωρισθοῦν δικαιοῦχοι κατὰ τὴ νόμιμη διαδικασία.

'Η ἀνακοίνωση αὐτὴ νὰ δημοσιευθεῖ στὴν 'Εφημερίδα τῆς Κυβερνήσεως.

'Αθῆναι, 13 'Ιουλίου 1978.

Μὲ 'Εντολὴ 'Υπουργοῦ
'Ο Διευθυντὴς
Λ. ΒΑΦΕΙΑΔΗΣ

# ΠΟΛΕΟΔΟΜΙΑ

## ΑΠΟΦΑΣΕΙΣ

'Αριθ. Η. 11518 (5)

Περὶ ἐγκρίσεως καθορισμοῦ θέσεως γιὰ τὴν ἀνέγερση Δημοτικοῦ Σχολείου ἐκτὸς ὁρίων καὶ ἐντὸς ζώνης οἰκισμοῦ Γαβαλᾶ προϋφισταμένων τοῦ ἔτους 1923 Ν. Εὐβοίας.

Ο ΝΟΜΑΡΧΗΣ ΕΥΒΟΙΑΣ

"Εχοντας ὑπόψη :

1. Τὴν παρὰ τῆς Ε4/1978 ἀριθμ. Πρωτ. 376/83/9.1.78 ἐγκύκλιο Υ.Δ.Ε. Γεν. Δ/νσεως Οἰκισμοῦ καὶ τὸ Ν. 622/77 «περὶ ἁρμοδιότητας Νομαρχῶν γιὰ καθορισμὸ θέσεων πρὸς ἀνέγερση Σχολικῶν Κτιρίων».
2. Τὴν ἀπὸ 39/31.6.78 γνωμοδότηση τοῦ Ν.Σ.Δ. Εὐβοίας θέμα 7ο γιὰ τὸ ἀντικείμενο τοῦ θέματος.
3. Τὴν ἀνάγκην ἀνεγέρσεως διδακτηρίου καὶ τὸ γεγονὸς ὅτι ἀνήκει στὴν Σχολικὴ 'Εφορεία.
4. Τὸ γεγονὸς ὅτι ὁ χῶρος πληροῖ τὶς προϋποθέσεις ἀνεγέρσεως διδακτηρίου, ἀποφασίζουμε :

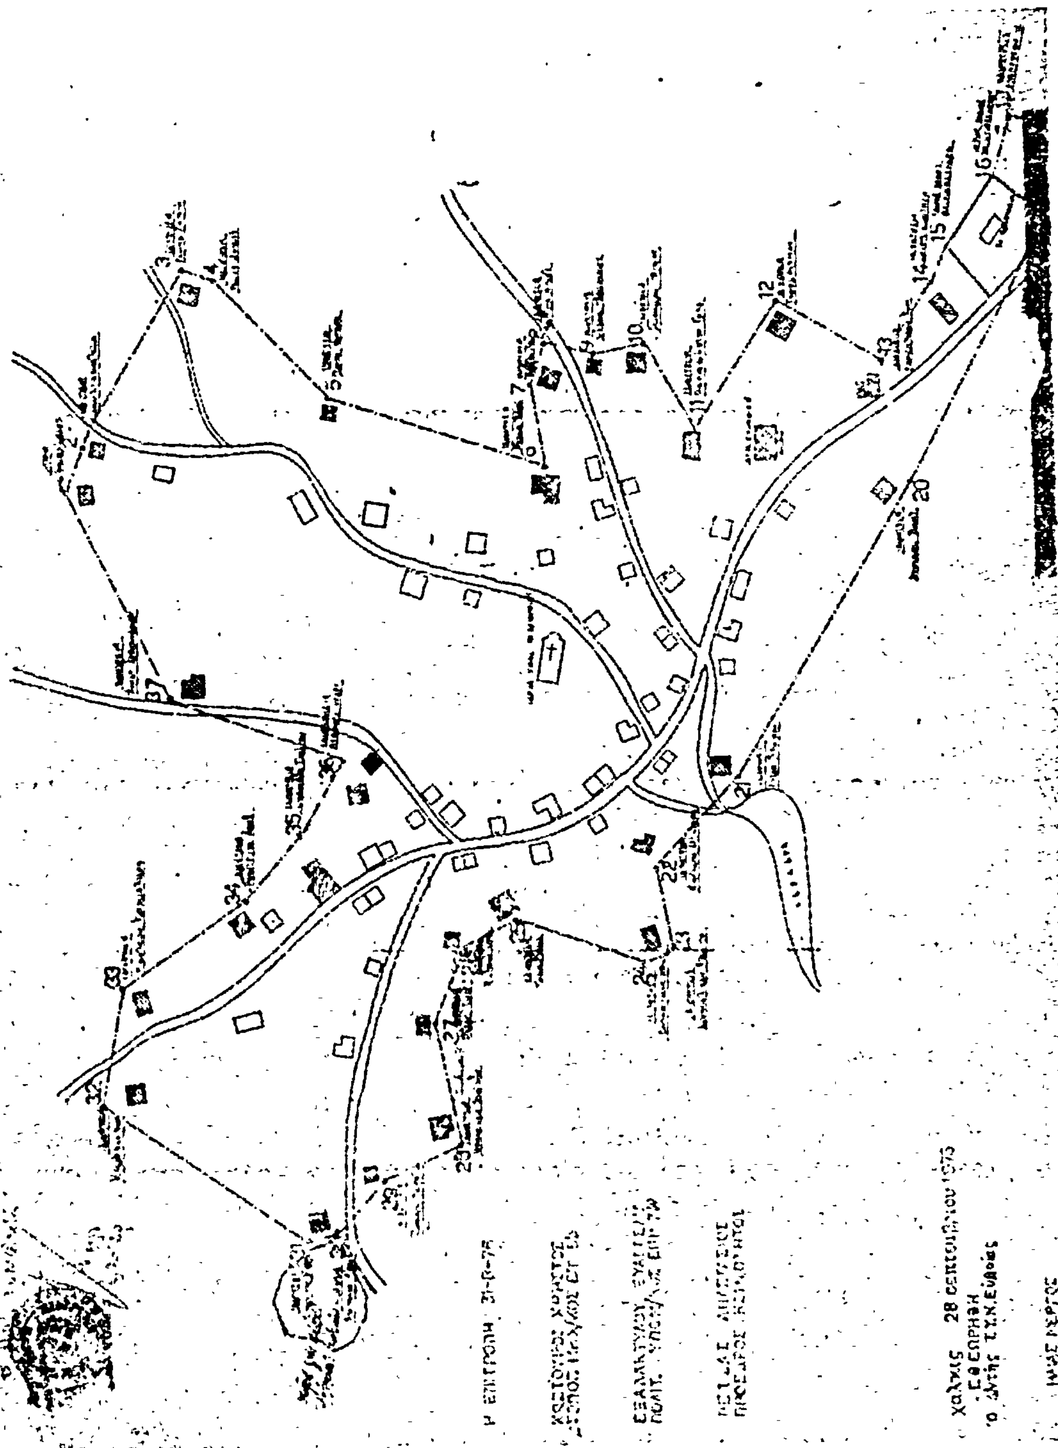
'Εγκρίνουμε τὸν καθορισμὸ τῆς προτεινομένης θέσεως, γιὰ τὴν ἀνέγερση, τοῦ Δημ. Σχολείου Γαβαλᾶ ὡς αὐτὴ ἐμφαίνεται στὸ θεωρημένο ἀπὸ τὸ Δ/ντὴ ΤΥΝΕ τοπογραφικὸ διάγραμμα τοῦ χώρου κειμένου ἐκτὸς ὁρίων καὶ ἐντὸς ζώνης οἰκισμοῦ Γαβαλᾶ μὲ ὅρους δομήσεως :

α) 'Αρτιότης οἰκοπέδου : 'Ως εὑρίσκεται
β) Σύστημα δομήσεως : Πανταχόθεν ἐλεύθερο
γ) Κάλυψις 40%
δ) 'Αποστάσεις ἀπὸ ὅρια : 7μ.
ε) Μέγιστον ὕψος : 8,00μ.

'Η ἀπόφαση αὐτὴ νὰ δημοσιευθεῖ στὴν 'Εφημερίδα τῆς Κυβερνήσεως.

'Εν Χαλκίδα 14 'Ιουλίου 1978

'Ο Νομαρχῶν Δ/ντὴς
ΚΩΝ. ΜΟΥΧΤΟΥΡΗΣ


ΣΚΑΡΙΦΗΜΑ ΟΙΚΙΣΜΟΥ
«ΓΑΒΑΛΑ» ἐπαρχ. Καρυστίας
Η ΕΠΙΤΡΟΠΗ
ΚΩΣΤΟΥΡΟΣ ΧΡΗΣΤΟΣ
28 σεπτεμβρίου 1973
1
2
3
4
5
7
9
10
11
12
13
14
15
16
20
21
22
23
24
26
27
29
32
33
34
35
36
37

Ἀριθ. ΤΥ. 7822/4025 (6)

Περὶ ἀναθεωρήσεως τῶν ὁρίων τοῦ οἰκισμοῦ Λουτροῦ Ν. Μεσσηνίας

Ο ΝΟΜΑΡΧΗΣ ΜΕΣΣΗΝΙΑΣ

Ἔχοντας ὑπόψη :

1. Τὸ ἀπὸ 17.7.23 Ν. Δ/γμα «περὶ σχεδίων πόλεων καὶ κωμῶν καὶ συνοικισμῶν τοῦ Κράτους καὶ οἰκοδομῆς αὐτῶν».

2. Τὸ 194/1969 Π. Δ/γμα «περὶ τροποποιήσεως πολεοδομικῶν τινῶν διατάξεων (ΦΕΚ 103).

3. Τὸ ἀπὸ 3.11.28 Ν. Δ/γμα «περὶ σχεδίων τῶν ἐν ταῖς πόλεσι ἀνεγειρομένων οἰκοδομῶν (ΦΕΚ 229) καὶ τὶς μεταγενέστερές του τροποποιήσεις.

4. Τὴν Ε. 35400/6.12.75 ἀπόφαση τοῦ Ὑπουργοῦ Δημ. Ἔργων-Ὑπηρεσία Οἰκισμοῦ «πέραν τοῦ τρόπου καθορισμοῦ ὁρίων οἰκισμοῦ πρὸ τοῦ 1923 στερουμένου σχεδίου ρυμοτομίας».

5. Τὴν ἀπὸ 25.2.78 ἔκθεση τῆς ἐπιτροπῆς καθορισμοῦ τῶν περιμετρικῶν ὁρίων τοῦ οἰκισμοῦ Λουτροῦ καὶ τὸ σκαρίφημα τοῦ οἰκισμοῦ τούτου μὲ τὰ ὁποῖα καθορίζονται τὰ ὅριά του.

6. Ὅτι ὑπὸ τῶν μελῶν τῆς Ἐπιτροπῆς παρατείνεται ὁ καθορισμὸς τῶν περιμετρικῶν ὁρίων τοῦ οἰκισμοῦ Λουτροῦ, ὅπως παρουσιάζονται στὸ συνημμένο τοπογραφικὸ σκαρίφημα θεωρημένο ἀπὸ τὴ Δ/νση Τεχν. Ὑπηρεσιῶν ἤτοι τὰ περικλειόμενα ἀπὸ τὰ σημεῖα Α.Β. Ρ.Σ.Α.

7. Τὸ 158/10.4.78 ἔγγραφο τῆς Κοινότητος μὲ τὸ ὁποῖο μᾶς ἀναφέρει ὅτι δὲν ὑποβλήθηκαν ἐνστάσεις.

8. Τὴν Ν5/29.5.78 (Θέμα 2ον) σύμφωνη γνωμοδότηση τοῦ Νομαρχιακοῦ Συμβουλίου Δημ. Ἔργων - Τμῆμα Νομοῦ Μεσσηνίας μὲ τὴν ὁποία γίνονται δεκτὰ τὰ περιμετρικὰ ὅρια τοῦ οἰκισμοῦ ὅπως καθορίστηκαν τὰ ὅρια ἀπὸ τὴν Ἐπιτροπὴ μὲ τὴν ἀπὸ 25.2.78 ἔκθεσή της. ἀποφασίζουμε :

Κυρώνουμε τὴν ἀπὸ 25.2.78 ἔκθεση καὶ τὸ διάγραμμα τῆς ἐπιτροπῆς μὲ τὴν ὁποία καθορίστηκαν τὰ περιμετρικὰ ὅρια τοῦ ἐν θέματι οἰκισμοῦ.

Ἡ ἀπόφαση αὐτὴ νὰ δημοσιευθεῖ στὴν Ἐφημερίδα τῆς Κυβερνήσεως

Καλαμάτα, 14 Ἰουλίου 1978

Ὁ Νομάρχης
ΚΥΡ. ΣΤΕΦΑΝΑΚΟΣ

ΕΚΘΕΣΗ

Γιὰ τὴν ἀναθεώρηση τῶν ὁρίων τοῦ οἰκισμοῦ Λουτροῦ Μεσσηνίας, σύμφωνα μὲ τὴν Ε.35400/6.12.75 ἀπόφαση τῆς Ὑπηρεσίας Οἰκισμοῦ τοῦ Ὑπουργείου Δημοσίων Ἔργων Δ/νση Ε3/βγ «περὶ τοῦ καθορισμοῦ τῶν ὁρίων οἰκισμῶν πρὸ τοῦ ἔτους 1923 τῶν στερουμένων σχεδίου ρυμοτομίας.

Ἡ ἐπιτροπὴ ποὺ συγκροτήθηκε μὲ τὴν ΤΥ.10693/6693/21.10.1977 ἀπόφαση τοῦ Νομάρχη Μεσσηνίας ἀπὸ τοὺς 1) Γεώργιον Ζέρβα Τοπογράφο Μηχανικὸ ἐπὶ συμβάσει, 2) Ἀθανάσιο Θεοδωρόπουλο Ἐργοδηγὸ ΔΕ 3) Πρόεδρο τῆς Κοινότητας Λουτροῦ πῆγε σήμερα στὶς 24.2.78 στὴν περιοχὴ αὐτὴ καὶ ἀφοῦ ἔλαβε ὑπόψη της.

1. Τὴν 35400/6.12.75 ἀπόφαση τοῦ Ὑπουργοῦ Δημ. Ἔργων περὶ τοῦ τρόπου οἰκισμῶν στερουμένων σχεδίου ρυμοτομίας καὶ ὑφισταμένων πρὸ τοῦ ἔτους 1923 (ΦΕΚ 10Δ/12.1.76).

2. Τὴν 11904/10067/9.11.1972 ἀναφορὰ τῆς Δ/νσεως Τεχνικῶν Ὑπηρεσιῶν Νομοῦ Μεσσηνίας πρὸς τὸ ΥΔΕ (ὑπηρεσία Οἰκισμοῦ) μὲ τὴν ὁποία ὑποβλήθηκε ἔκθεση καὶ διάγραμμα καθορίζοντας τὸ περιμετρικὰ ὅρια τοῦ οἰκισμοῦ Λουτροῦ.

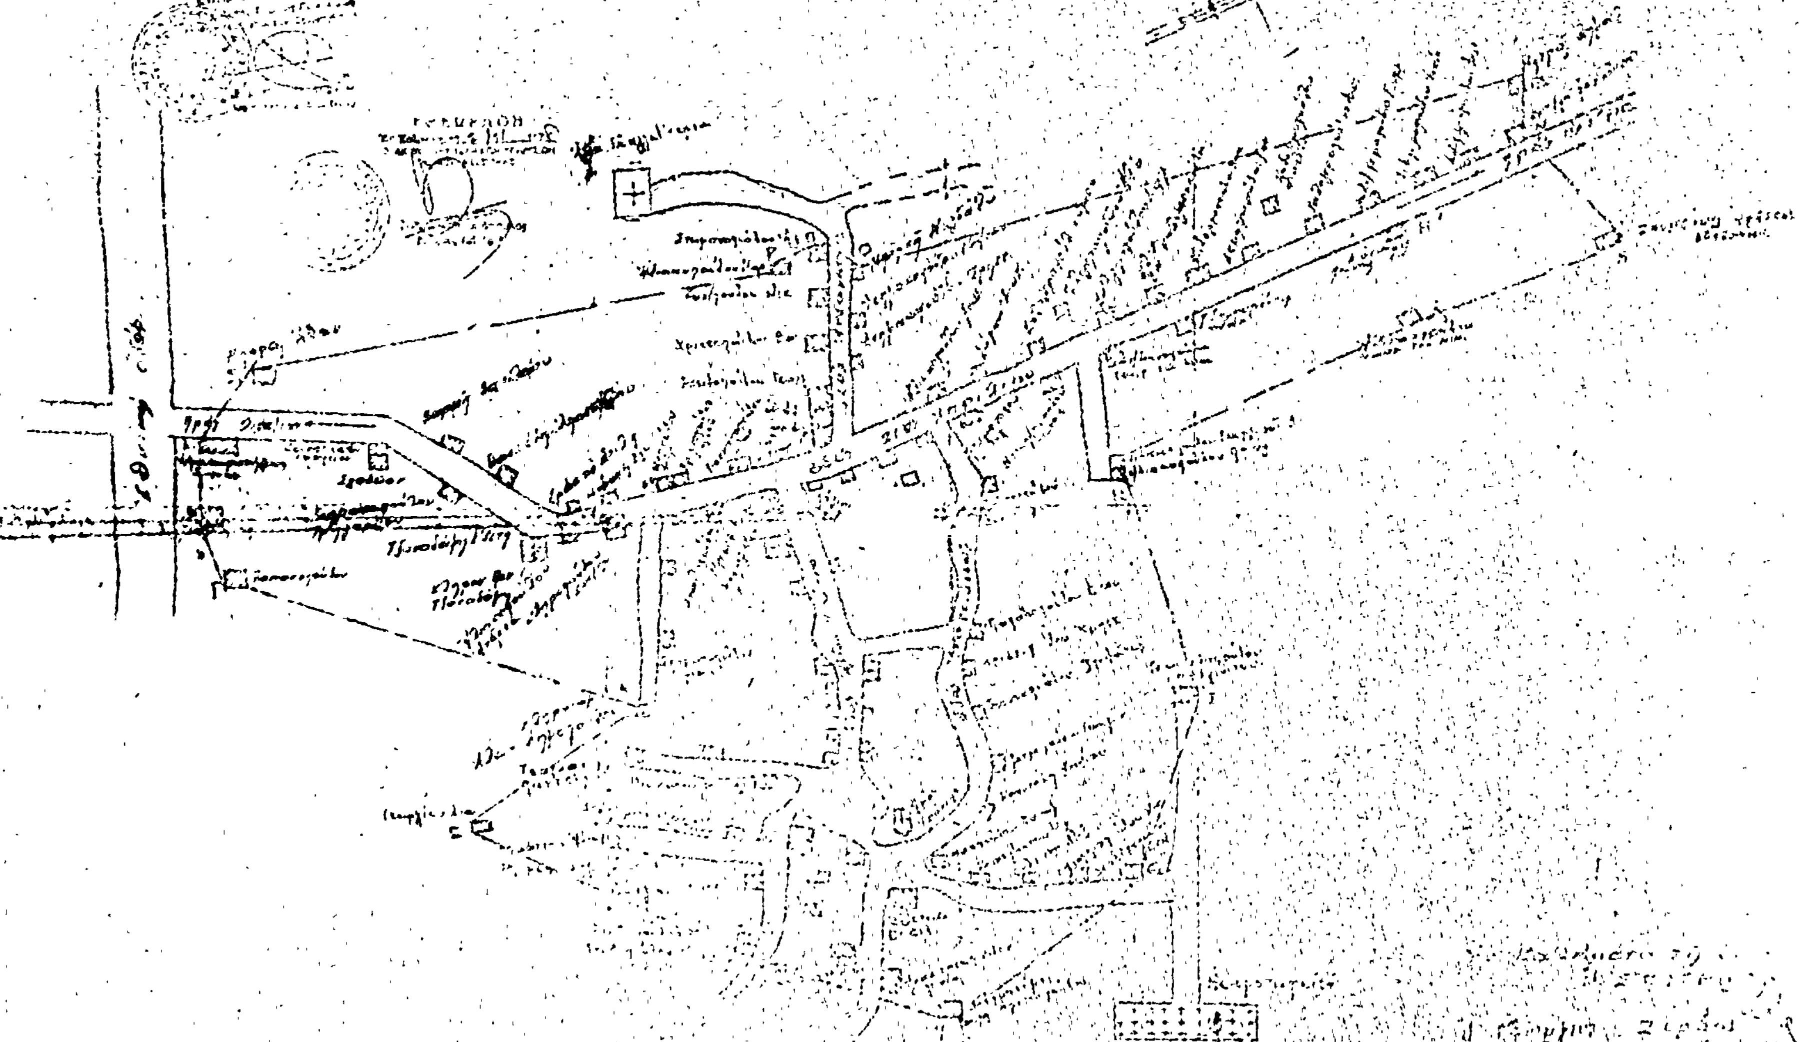
3. Τὸ 413/5.10.1977 ἔγγραφο τῆς Κοινότητας Λουτροῦ περὶ ἐπεκτάσεως τῶν περιμετρικῶν ὁρίων τοῦ οἰκισμοῦ, ἀποφασίζει ὁμοφώνως καὶ καθορίζει τὰ νέα ὅρια τοῦ οἰκισμοῦ Λουτροῦ Μεσσηνίας ὅπως ἐμφανίζονται στὸ σχεδιάγραμμα ποὺ συνοδεύει τὴν ἔκθεση μὲ τὴν κόκκινη διακεκομένη ὁριογραμμὴ ποὺ ὁρίζεται ἀπὸ τὶς κορυφὲς παλαιῶν σπιτιῶν μὲ τὰ γράμματα Α-Β-Γ- Π-Ρ-Σ-Α.

Α. Ἀποστειρωτήριον σύκων
Β. Οἰκία Γιαγκήνη
Γ. Οἰκία Γιαννακοπούλου
Δ. Οἰκία Κληρονόμων Ἀθαν. Δημοπούλου
Ε. Οἰκία Νικολάου Γεωργίου
Ζ. Οἰκία Ἀνδριανῆς Σταθοπούλου
Η. Οἰκία Κληρονόμοι Γεωργίου Χριστοπούλου
Θ. Οἰκία Βασιλείου Θεοδωροπούλου
Ι. Οἰκία Παναγιώτου Γεωργιολοπούλου
Κ. Οἰκία Γεωργίου Ἠλιακοπούλου
Μ. Οἰκία Χρήστου Ζουμπάκη
Ν. Οἰκία Κωνσταντοπούλου
Ξ. Οἰκία Δημοσθένους Μπερσῆ
Ο. Οἰκία Μαγδαληνῆς Μπερσῆ
Π. Οἰκία Ἀγγελικῆς Σταματοπούλου
Ρ. Οἰκία Μαρίας Ἠλιακοπούλου
Σ. Οἰκία Ἀθανασίου Μπερσῆ.

Καλαμάτα, 25 Φεβρουαρίου 1978

Ἡ Ἐπιτροπὴ

1) Γεώργιος Ζέρβας, 2) Ἀθαν. Θεοδωρόπουλος, 3) Πρόεδρος Κοινότητος.


ΣΚΑΡΙΦΗΜΑ ΚΟΙΝΟΤΗΤΟΣ ΛΟΥΤΡΟΥ ΜΕΣΣΗΝΙΑΣ ΕΜΦΑΙΝΟΝ
ΤΑ ΟΡΙΑ ΤΟΥ ΟΙΚΙΣΜΟΥ ΤΟΥ ΥΦΙΣΤΑΜΕΝΟΥ ΠΡΟ ΤΟΥ ΕΤΟΥΣ 1923

Αριθ. Ε. 5394 (7)

Περὶ καθορισμοῦ θέσεως γιὰ τὴν ἀνέγερση Κοινοτικοῦ Καταστήματος στὸν Οἰκισμὸ Καταφύτου Καλαμπάκας.

Ο ΝΟΜΑΡΧΗΣ ΤΡΙΚΑΛΩΝ

Ἔχοντας ὑπόψη:

1. Τὶς διατάξεις:

α) Τοῦ Ν. 3200/1955 «περὶ διοικητικῆς ἀποκεντρώσεως», ὅπως τροποποιήθηκαν καὶ συμπληρώθηκαν μεταγενέστερα.

β) Τοῦ Ν.Δ. τῆς 17-7-1923 «περὶ σχεδίων πόλεων κλπ.», ὅπως τροποποιήθηκαν καὶ συμπληρώθηκαν μεταγενέστερα.

γ) Τοῦ Ν.Δ. 8/1973 «περὶ Γ.Ο.Κ.».

δ) Τοῦ Β.Δ. 712/1970 «περὶ καθορισμοῦ τῶν διατηρουμένων ὑπὲρ τοῦ Ὑπουργοῦ Δημ. Ἔργων ἁρμοδιοτήτων κ.λ.π.», ὅπως τροποποιήθηκαν καὶ συμπληρώθηκαν μεταγενέστερα.

ε) Τοῦ Ν.Δ. 1018/1971 «περὶ τροποποιήσεως καὶ συμπληρώσεως τοῦ Α.Ν. 314/1968 περὶ παροχῆς εἰς τὸν Ὑπουργὸν Βορρείου Ἑλλάδος καὶ τοὺς Νομάρχας ἁρμοδιότητος ἐπὶ θεμάτων ἐγκρίσεως, ἐπεκτάσεως ἢ τροποποιήσεως σχεδίων Πόλεων καὶ Κωμῶν».

2. Τὶς διατάξεις τοῦ Π.Δ. 910/10-10-77 «περὶ ὀργανισμοῦ τοῦ Υ.Δ.Ε.».

3. Τὴν 6/1978 ἀπόφαση τοῦ Κοινοτικοῦ Συμβουλίου Καταφύτου Καλαμπάκας, περὶ καθορισμοῦ θέσεως ἀνεγέρσεως Κοινοτικοῦ Καταστήματος.

4. Τὴν σύμφωνη γνωμοδότηση τοῦ Νομαρχιακοῦ Συμβουλίου Δημοσίων Ἔργων Τρικάλων, διατυπωμένη εἰς τὸ ὑπ' ἀριθ. 10/22/25-5-78 Πρακτικὸ συνεδριάσεως αὐτοῦ, ἀποφασίζουμε:

Ἐγκρίνουμε τὸν καθορισμὸ θέσεως ἀνεγέρσεως τοῦ Κοινοτικοῦ Καταστήματος τοῦ Οἰκισμοῦ Καταφύτου Καλαμπάκας, ὅπως περιγράφεται στὴν 6/1978 ἀπόφαση τῆς Κοινότητας Καταφύτου καὶ ὅπως φαίνεται στὸ συνημμένο τοπογραφικὸ σχέδιο ὑπὸ Κλ. 1 : 100 τῆς Τ.Υ.Δ.Κ. ποὺ ἔχει θεωρήσει ὁ Προϊστάμενος αὐτῆς Γεώργιος Παπαδόπουλος.

Ἡ ἀπόφαση αὐτὴ νὰ δημοσιευθεῖ στὴν Ἐφημερίδα τῆς Κυβερνήσεως.

Τρίκαλα, 20 Ἰουνίου 1978

Ὁ Νομάρχης
Γ. ΧΑΡΑΛΑΜΠΟΠΟΥΛΟΣ

ΕΛΛΗΝΙΚΗ ΔΗΜΟΚΡΑΤΙΑ
ΝΟΜΑΡΧΙΑ ΔΡΑΜΑΣ
ΔΙΕΥΘ. ΤΕΧΝ. ΥΠΗΡΕΣΙΩΝ

ΤΟΠΟΓΡΑΦΙΚΟ ΔΙΑΓΡΑΜΜΑ

ΚΟΙΝΟΤΙΚΗΣ ΠΛΑΤΕΙΑΣ ΚΑΤΑΦΥΤΟΥ

ΚΛ. 1:100

ΧΩΡΟΣ ΑΝΕΓΕΡΣΕΩΣ
ΚΟΙΝΟΤΙΚΟΥ ΚΑΤΑΣΤΗΜΑΤΟΣ

ΚΟΙΝΟΤΙΚΗ ΟΔΟΣ

ΞΕΝΗ ΙΔΙΟΚΤΗΣΙΑ

ΥΠΟΜΝΗΣΙΣ

# Η ΓΕΝΙΚΗ ΔΙΕΥΘΥΝΣΗ ΤΟΥ ΕΘΝΙΚΟΥ ΤΥΠΟΓΡΑΦΕΙΟΥ

## ΓΝΩΣΤΟΠΟΙΕΙ ΟΤΙ:

Ἡ ἐτήσια συνδρομὴ τῆς Ἐφημερίδας τῆς Κυβερνήσεως, ἡ τιμὴ τῶν φύλλων της ποὺ πουλιοῦνται τμηματικὰ καὶ τὰ τέλη δημοσιεύσεων στὴν Ἐφημερίδα τῆς Κυβερνήσεως, καθορίσθηκαν ἀπὸ 1 Ἰανουαρίου 1974 ὡς ἀκολούθως:

## Α' ΕΤΗΣΙΕΣ ΣΥΝΔΡΟΜΕΣ

| | | |
|---|---|---|
| 1. Γιὰ τὸ Τεῦχος Α' | Δραχ. | 600 |
| 2. » » » Β' | » | 700 |
| 3. » » » Γ' | » | 500 |
| 4. » » » Δ' | » | 1.000 |
| 5. » » » Νομικῶν Προσώπων Δ.Δ. κτλ | » | 500 |
| 6. » » » Παράρτημα | » | 300 |
| 7. » » » Ἀνωνύμων Ἑταιρειῶν κτλ. | » | 3.000 |
| 8. » » Δελτίο Ἐμπορικῆς καὶ Βιομηχανικῆς Ἰδιοκτησίας | » | 200 |
| 9. Γιὰ ὅλα τὰ τεύχη καὶ τὸ Δ.Ε.Β.Ι. | » | 6.000 |

Οἱ Δῆμοι καὶ οἱ Κοινότητες τοῦ Κράτους καταβάλλουν τὸ 1/2 τῶν ἀνωτέρω συνδρομῶν.

Ὑπὲρ τοῦ Ταμείου Ἀλληλοβοηθείας Προσωπικοῦ τοῦ Ἐθνικοῦ Τυπογραφείου (ΤΑΠΕΤ) ἀναλογοῦν τὰ ἑξῆς ποσά:

| | | |
|---|---|---|
| 1. Γιὰ τὸ Τεῦχος Α' | Δραχ. | 30 |
| 2. » » » Β' | » | 35 |
| 3. » » » Γ' | » | 25 |
| 4. » » » Δ' | » | 50 |
| 5. » » » Νομικῶν Προσώπων Δημοσίου Δικαίου κτλ | » | 25 |
| 6. » » » Παράρτημα | » | 15 |
| 7. » » » Ἀνωνύμων Ἑταιρειῶν κτλ. | » | 150 |
| 8. » » Δελτίο Ἐμπ. καὶ Βιομ. Ἰδιοκτησίας | » | 10 |
| 9. Γιὰ ὅλα τὰ τεύχη | » | 300 |

## Β'. ΤΙΜΗ ΦΥΛΛΩΝ

Ἡ τιμὴ πωλήσεως κάθε φύλλου, μέχρις 8 σελ., εἶναι 3 δρχ., ἀπὸ 9 ὡς 40 σελ. 8 δρχ., ἀπὸ 41 ὡς 80 σελ. 15 δρχ., ἀπὸ 81 σελ. καὶ ἄνω ἡ τιμὴ πωλήσεως κάθε φύλλου προσαυξάνεται κατὰ 15 δρχ. ἀνὰ 80 σελίδες.

## Γ'. ΤΕΛΗ ΔΗΜΟΣΙΕΥΣΕΩΝ

**Ι. Στὸ Τεῦχος Ἀνωνύμων Ἑταιρειῶν καὶ Ἑταιρειῶν Περιωρισμένης Εὐθύνης:**

**Α'. Δημοσιεύματα Ἀνωνύμων Ἑταιρειῶν:**

| | | |
|---|---|---|
| 1. Τῶν δικαστικῶν πράξεων | Δραχ. | 400 |
| 2. Τῶν καταστατικῶν Ἀνωνύμων Ἑταιρειῶν | » | 10.000 |
| 3. Τῶν τροποποιήσεων τῶν καταστατικῶν τῶν Ἀνωνύμων Ἑταιρειῶν | » | 2.000 |
| 4. Τῶν ἀνακοινώσεων καὶ προσκλήσεων σὲ γενικὲς συνελεύσεις, τῶν κατὰ τὸ ἄρθρο 32 τοῦ Ν. 3221/24 γνωστοποιήσεων, τῶν ἀνακοινώσεων, ποὺ προβλέπονται ἀπὸ τὸ ἄρθρο 59 παρ. 3 τοῦ Ν.Δ. 400/70 «περὶ Ἀλλοδαπῶν Ἀσφαλιστικῶν Ἑταιρειῶν» καὶ τῶν ἀποφάσεων τοῦ Διοικητικοῦ Συμβουλίου τοῦ ΕΛΤΑ, ποὺ ἀναφέρονται σὲ προσωρινὲς διατάξεις | » | 1.000 |
| 5. Τῶν ἀνακοινώσεων τῶν ὑπὸ διάλυση Ἀνωνύμων Ἑταιρειῶν, κατὰ τὸ Β.Δ. 20/5/1939 | » | 200 |
| 6. Τῶν ἰσολογισμῶν τῶν Ἀνωνύμων Ἑταιρειῶν | » | 4.000 |
| 7. Τῶν συνοπτικῶν μηνιαίων καταστάσεων τῶν Τραπεζικῶν Ἑταιρειῶν | » | 1.000 |
| 8. Τῶν ἀποφάσεων «περὶ ἐγκρίσεως τιμολογίων τῶν Ἀσφαλιστικῶν Ἑταιρειῶν» | » | 600 |
| 9. Τῶν ὑπουργικῶν ἀποφάσεων «περὶ παροχῆς ἀδείας ἐπεκτάσεως τῶν ἐργασιῶν Ἀσφαλιστικῶν Ἑταιρειῶν», τῶν ἐκθέσεων περιουσιακῶν στοιχείων Ἀνωνύμων Ἑταιρειῶν γενικά, καὶ τῶν ἀποφάσεων τοῦ Δ.Σ. τοῦ ΕΛΤΑ, μὲ τὶς ὁποῖες ἐγκρίνονται καὶ δημοσιεύονται οἱ κανονισμοὶ αὐτοῦ | » | 4.000 |
| 10. Τῶν ἀποφάσεων «περὶ παροχῆς πληρεξουσιότητος πρὸς ἀντιπροσώπευσιν ἐν Ἑλλάδι ἀλλοδαπῶν Ἑταιρειῶν» καὶ τῶν ἀποφάσεων «περὶ μεταβιβάσεως τοῦ χαρτοφυλακίου Ἀσφαλιστικῶν Ἑταιρειῶν κατὰ τὸ ἄρθρον 59 παρ. 1 τοῦ Ν.Δ. 400/70» | » | 2.000 |
| 11. Τῶν ἀποφάσεων «περὶ συγχωνεύσεως Ἀνωνύμων Ἑταιρειῶν» | » | 10.000 |
| 12. Τῶν ἀποφάσεων τῆς Ἐπιτροπῆς τοῦ Χρηματιστηρίου «περὶ εἰσαγωγῆς χρεωγράφων εἰς τὸ Χρηματιστήριον πρὸς διαπραγμάτευσιν, συμφώνως πρὸς τὰς διατάξεις τοῦ ἄρθρου 2 παρ. 3 Α.Ν. 148/67» | Δραχ. | 1.000 |
| 13. Τῶν ἀποφάσεων τῆς Ἐπιτροπῆς κεφαλαιαγορᾶς «περὶ διαγραφῆς χρεωγράφων ἐκ τοῦ Χρηματιστηρίου, συμφώνως πρὸς τὰς διατάξεις τοῦ ἄρθρου 2 παρ. 4 Α.Ν. 148/1967» | » | 1.000 |

**Β'. Δημοσιεύματα Ἑταιρειῶν Περιωρισμένης Εὐθύνης:**

| | | |
|---|---|---|
| 1. Τῶν καταστατικῶν | » | 1.000 |
| 2. Τῶν τροποποιήσεων τῶν καταστατικῶν | » | 400 |
| 3. Τῶν ἀνακοινώσεων καὶ προσκλήσεων | » | 200 |
| 4. Τῶν ἰσολογισμῶν | » | 1.000 |
| 5. Τῶν ἐκθέσεων ἐκτιμήσεως περιουσιακῶν στοιχείων | » | 1.000 |

**Γ'. Δημοσιεύματα Ἀλληλασφαλιστικῶν Συνεταιρισμῶν - Ἀλληλασφαλιστικῶν Ταμείων καὶ Φιλανθρωπικῶν Σωματείων:**

| | | |
|---|---|---|
| 1. Τῶν ὑπουργικῶν ἀποφάσεων «περὶ χορηγήσεως ἀδείας λειτουργίας Ἀλληλασφαλιστικῶν Συνεταιρισμῶν - Ἀλληλασφαλιστικῶν Ταμείων» | » | 1.000 |
| 2. Τῶν Ἰσολογισμῶν τῶν ἀνωτέρω Συνεταιρισμῶν, Ταμείων καὶ Σωματείων | » | 1.000 |

| | | |
|---|---|---|
| **ΙΙ. Στὸ Τέταρτο τεῦχος,** τῶν δικαστικῶν πράξεων, προσκλήσεων καὶ λοιπῶν δημοσιεύσεων. | » | 400 |

Τὸ ποσοστὸ ἐπὶ τῶν τελῶν δημοσιεύσεων στὸ Τεῦχος Ἀνωνύμων Ἑταιρειῶν καὶ Ἑταιρειῶν Περιωρισμένης Εὐθύνης, ποὺ πρέπει νὰ καταβάλλεται ὑπὲρ τοῦ Ταμείου Ἀλληλοβοηθείας Προσωπικοῦ Ἐθνικοῦ Τυπογραφείου (ΤΑΠΕΤ), ὁρίσθηκε γενικὰ σὲ 5ο/ο.

## Δ'. ΚΑΤΑΒΟΛΗ ΣΥΝΔΡΟΜΩΝ - ΤΕΛΩΝ ΔΗΜΟΣΙΕΥΣΕΩΝ ΚΑΙ ΠΟΣΟΣΤΩΝ Τ.Α.Π.Ε.Τ.

1. Οἱ συνδρομὲς τοῦ ἐσωτερικοῦ καὶ τὰ τέλη δημοσιεύσεων προκαταβάλλονται στὰ Δημόσια Ταμεῖα ἔναντι ἀποδεικτικοῦ εἰσπράξεως, τὸ ὁποῖο φροντίζει ὁ ἐνδιαφερόμενος νὰ τὸ στείλει στὴν Ὑπηρεσία τοῦ Ἐθνικοῦ Τυπογραφείου.

2. Οἱ συνδρομὲς τοῦ ἐξωτερικοῦ εἶναι δυνατὸ νὰ στέλνονται καὶ σὲ ἀνάλογο συνάλλαγμα μὲ ἐπιταγὴ ἐπ' ὀνόματι τοῦ Διευθυντῆ τῶν Διοικητικῶν καὶ Οἰκονομικῶν Ὑποθέσεων τοῦ Ἐθνικοῦ Τυπογραφείου.

3. Τὸ ὑπὲρ τοῦ ΤΑΠΕΤ ποσοστὸ ἐπὶ τῶν ἀνωτέρω συνδρομῶν καὶ τελῶν δημοσιεύσεων καταβάλλεται ὡς ἑξῆς:

α) στὴν Ἀθήνα: στὸ Ταμεῖο τοῦ ΤΑΠΕΤ (Κατάστημα Ἐθνικοῦ Τυπογραφείου),

β) στὶς ὑπόλοιπες πόλεις τοῦ Κράτους: στὰ Δημόσια Ταμεῖα καὶ ἀποδίδεται στὸ ΤΑΠΕΤ σύμφωνα μὲ τὶς 192378/3639/1947(RONEO 185) καὶ 178048/5321/31.7.65 (RONEO 139) ἐγκύκλιες διαταγὲς τοῦ Γ.Λ.Κ.,

γ) στὶς περιπτώσεις συνδρομῶν ἐξωτερικοῦ: ὅταν ἡ ἀποστολή τους γίνεται μὲ ἐπιταγές, μαζὶ μ' αὐτὲς στέλνεται καὶ τὸ ὑπὲρ τοῦ ΤΑΠΕΤ ποσοστό.

Ὁ Γενικὸς Διευθυντὴς
**ΒΑΣΙΛΕΙΟΣ ΣΤ. ΝΙΚΑΣ**

ΑΠΟ ΤΟ ΕΘΝΙΚΟ ΤΥΠΟΓΡΑΦΕΙΟ